


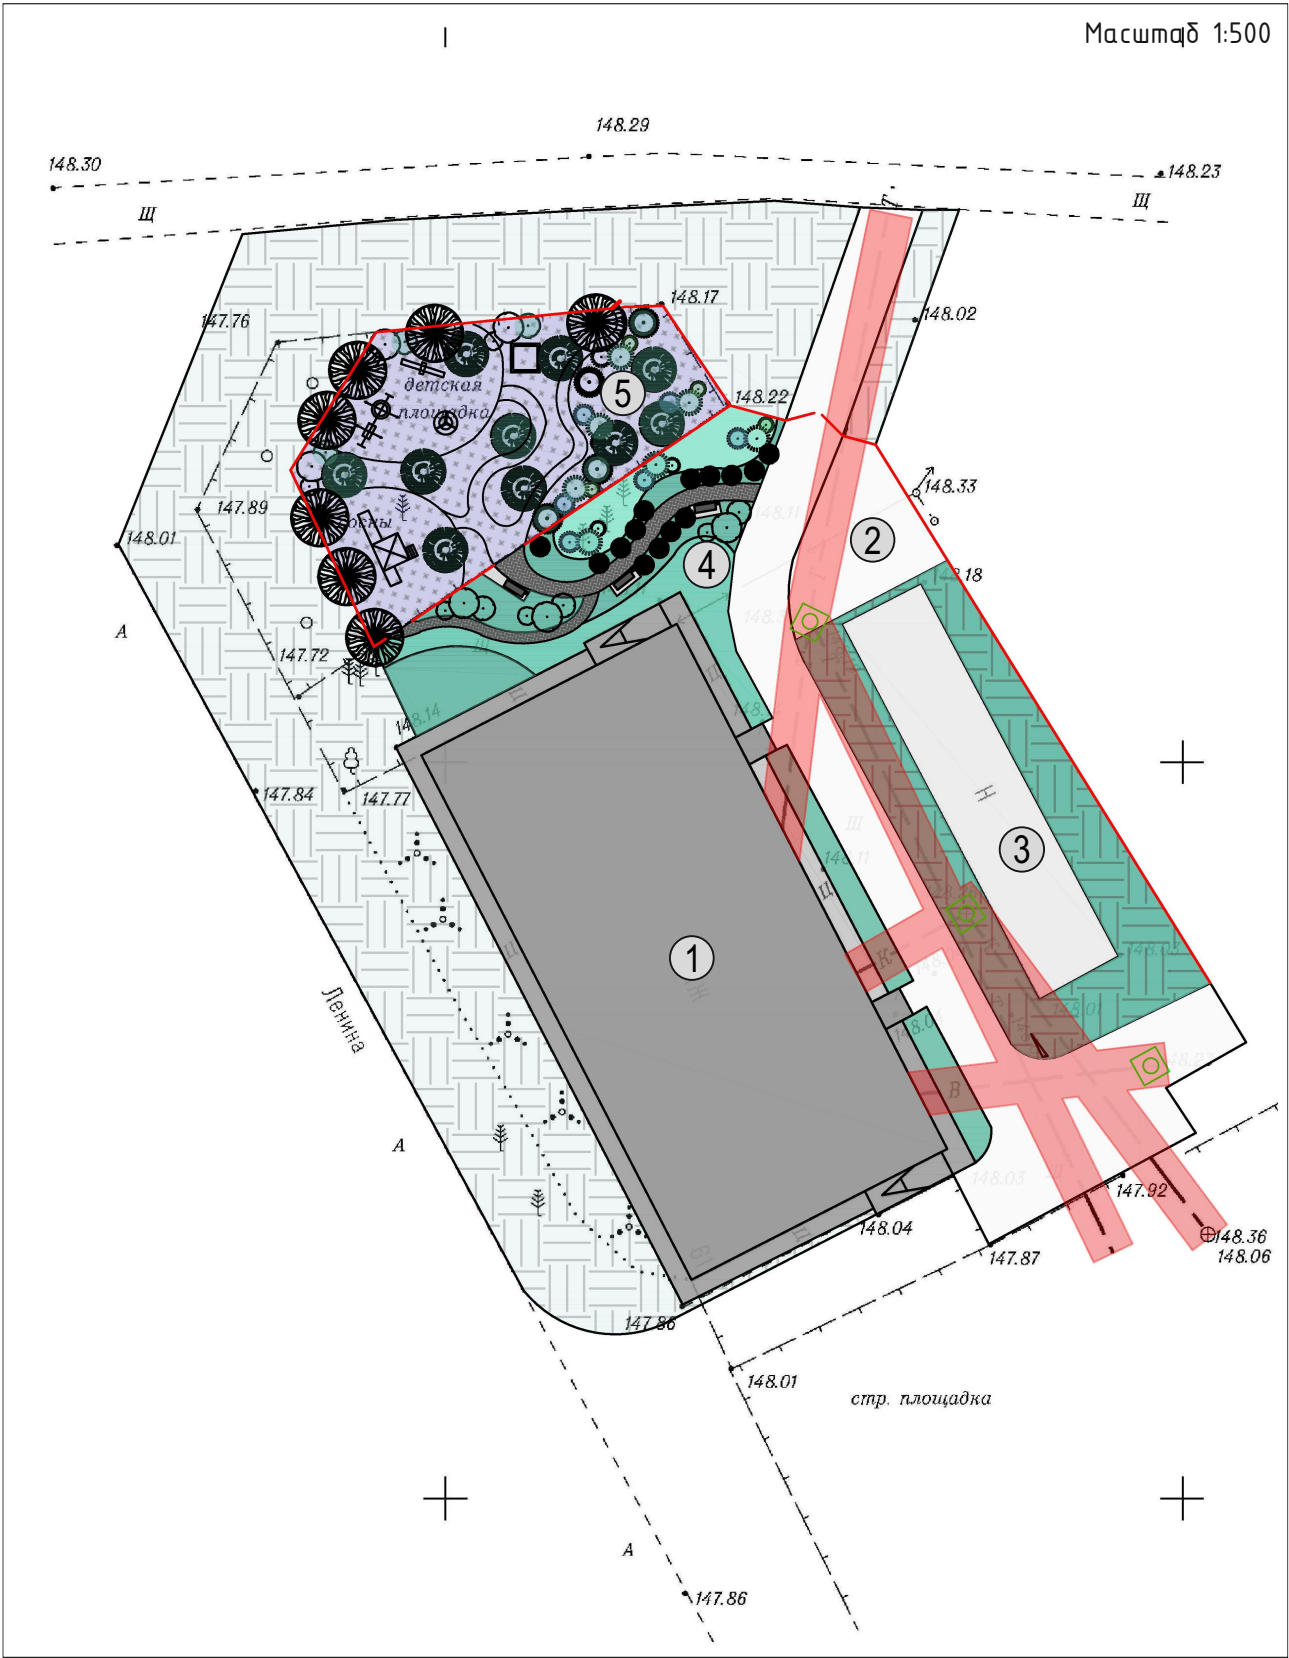

Ведомость жилых и общественных зданий и сооружений

[illegible]

Экспликация	
№	Наименование
1	Жилой дом
2	Парковочный карман
3	Сарай
4	Зона тихого отдыха
5	Детская площадка

Инв. № подл.	Подпись и дата

						38/19-ПЗЧ			
						ул.Ленина, р.п.Сузун, Сузунский район, Новосибирская область			
Изм.	Кол.уч.	Лист	№ док.	Подпись	Дата				
Разраб.		Никушова				Благоустройство дворовой территории	Стадия	Лист	Листов
Провер.		Костина				ул.Ленина, д. 61, р.п.Сузун	П	2	3
Н.контр.		Хохлова							
ГИП		Костина				Схема планировочной организации земельного участка, М1:500	ООО «РАЗНОСТРОЙ»		